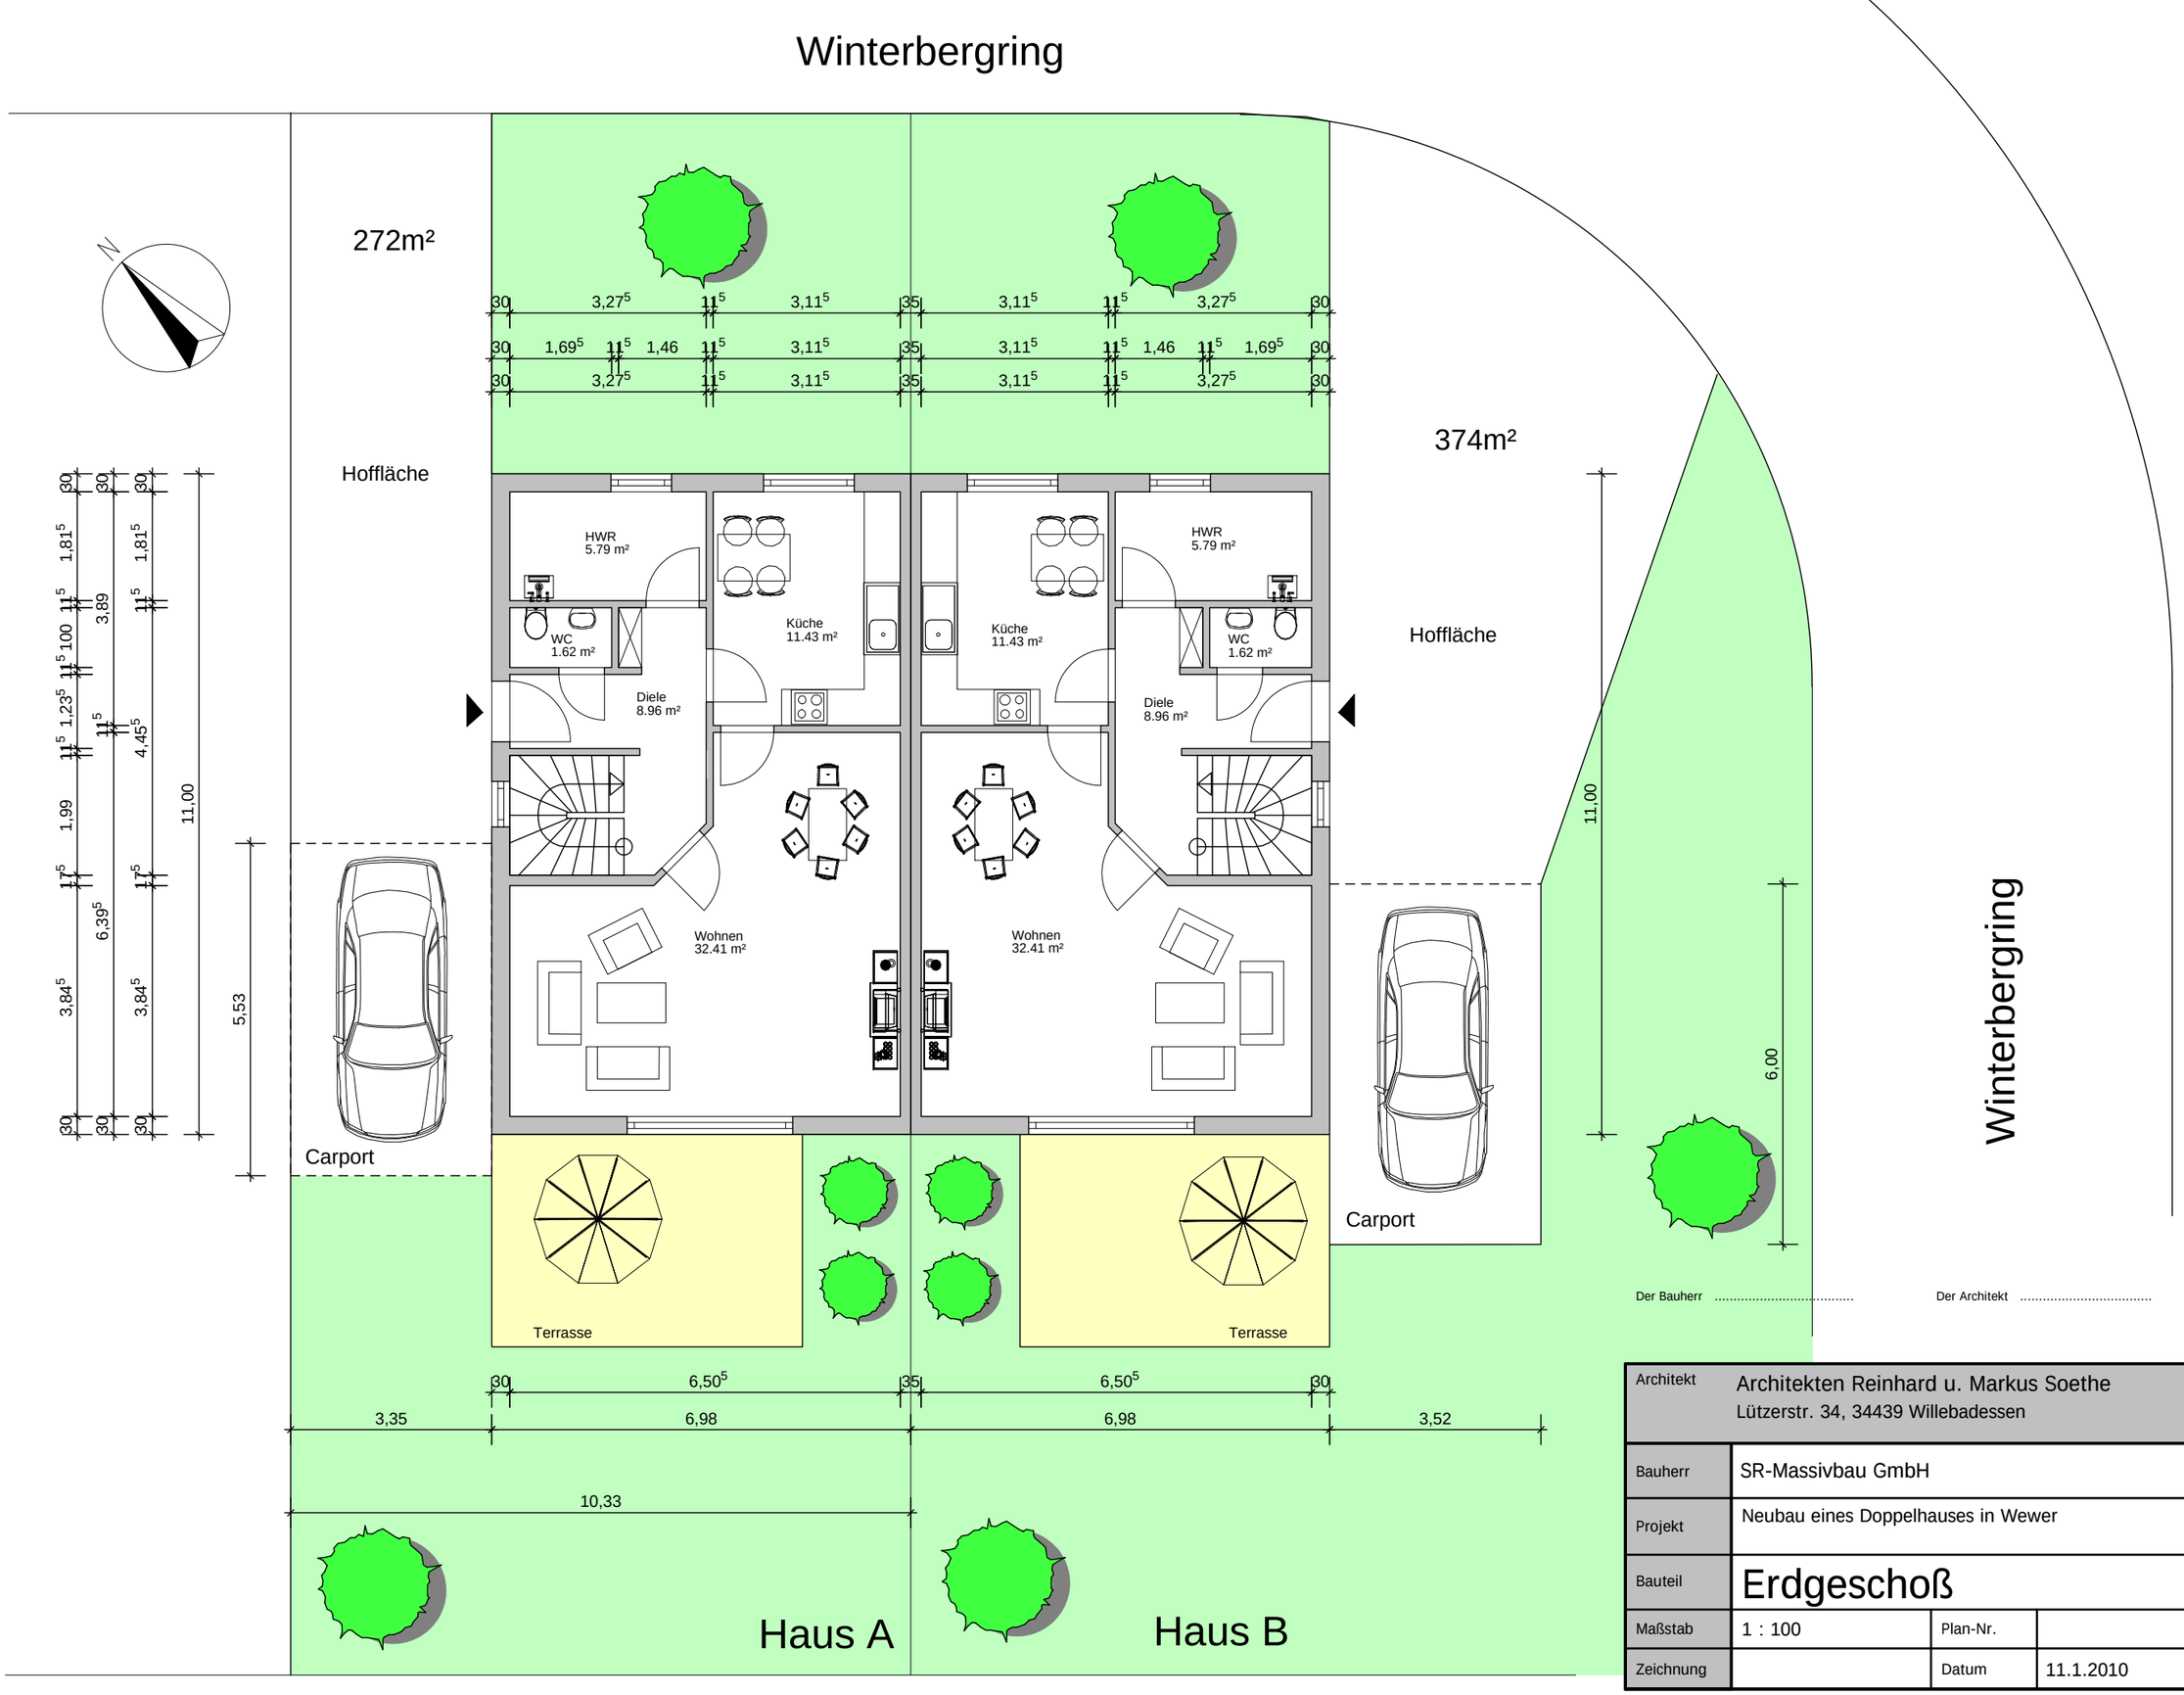

Architekt	Architekten Reinhard u. Markus Soethe Lützerstr. 34, 34439 Willebadessen		
Bauherr	SR-Massivbau GmbH		
Projekt	Neubau eines Doppelhauses in Wewer		
Bauteil	Erdgeschoß		
Maßstab	1 : 100	Plan-Nr.	
Zeichnung		Datum	11.1.2010